


# Erdgeschoss

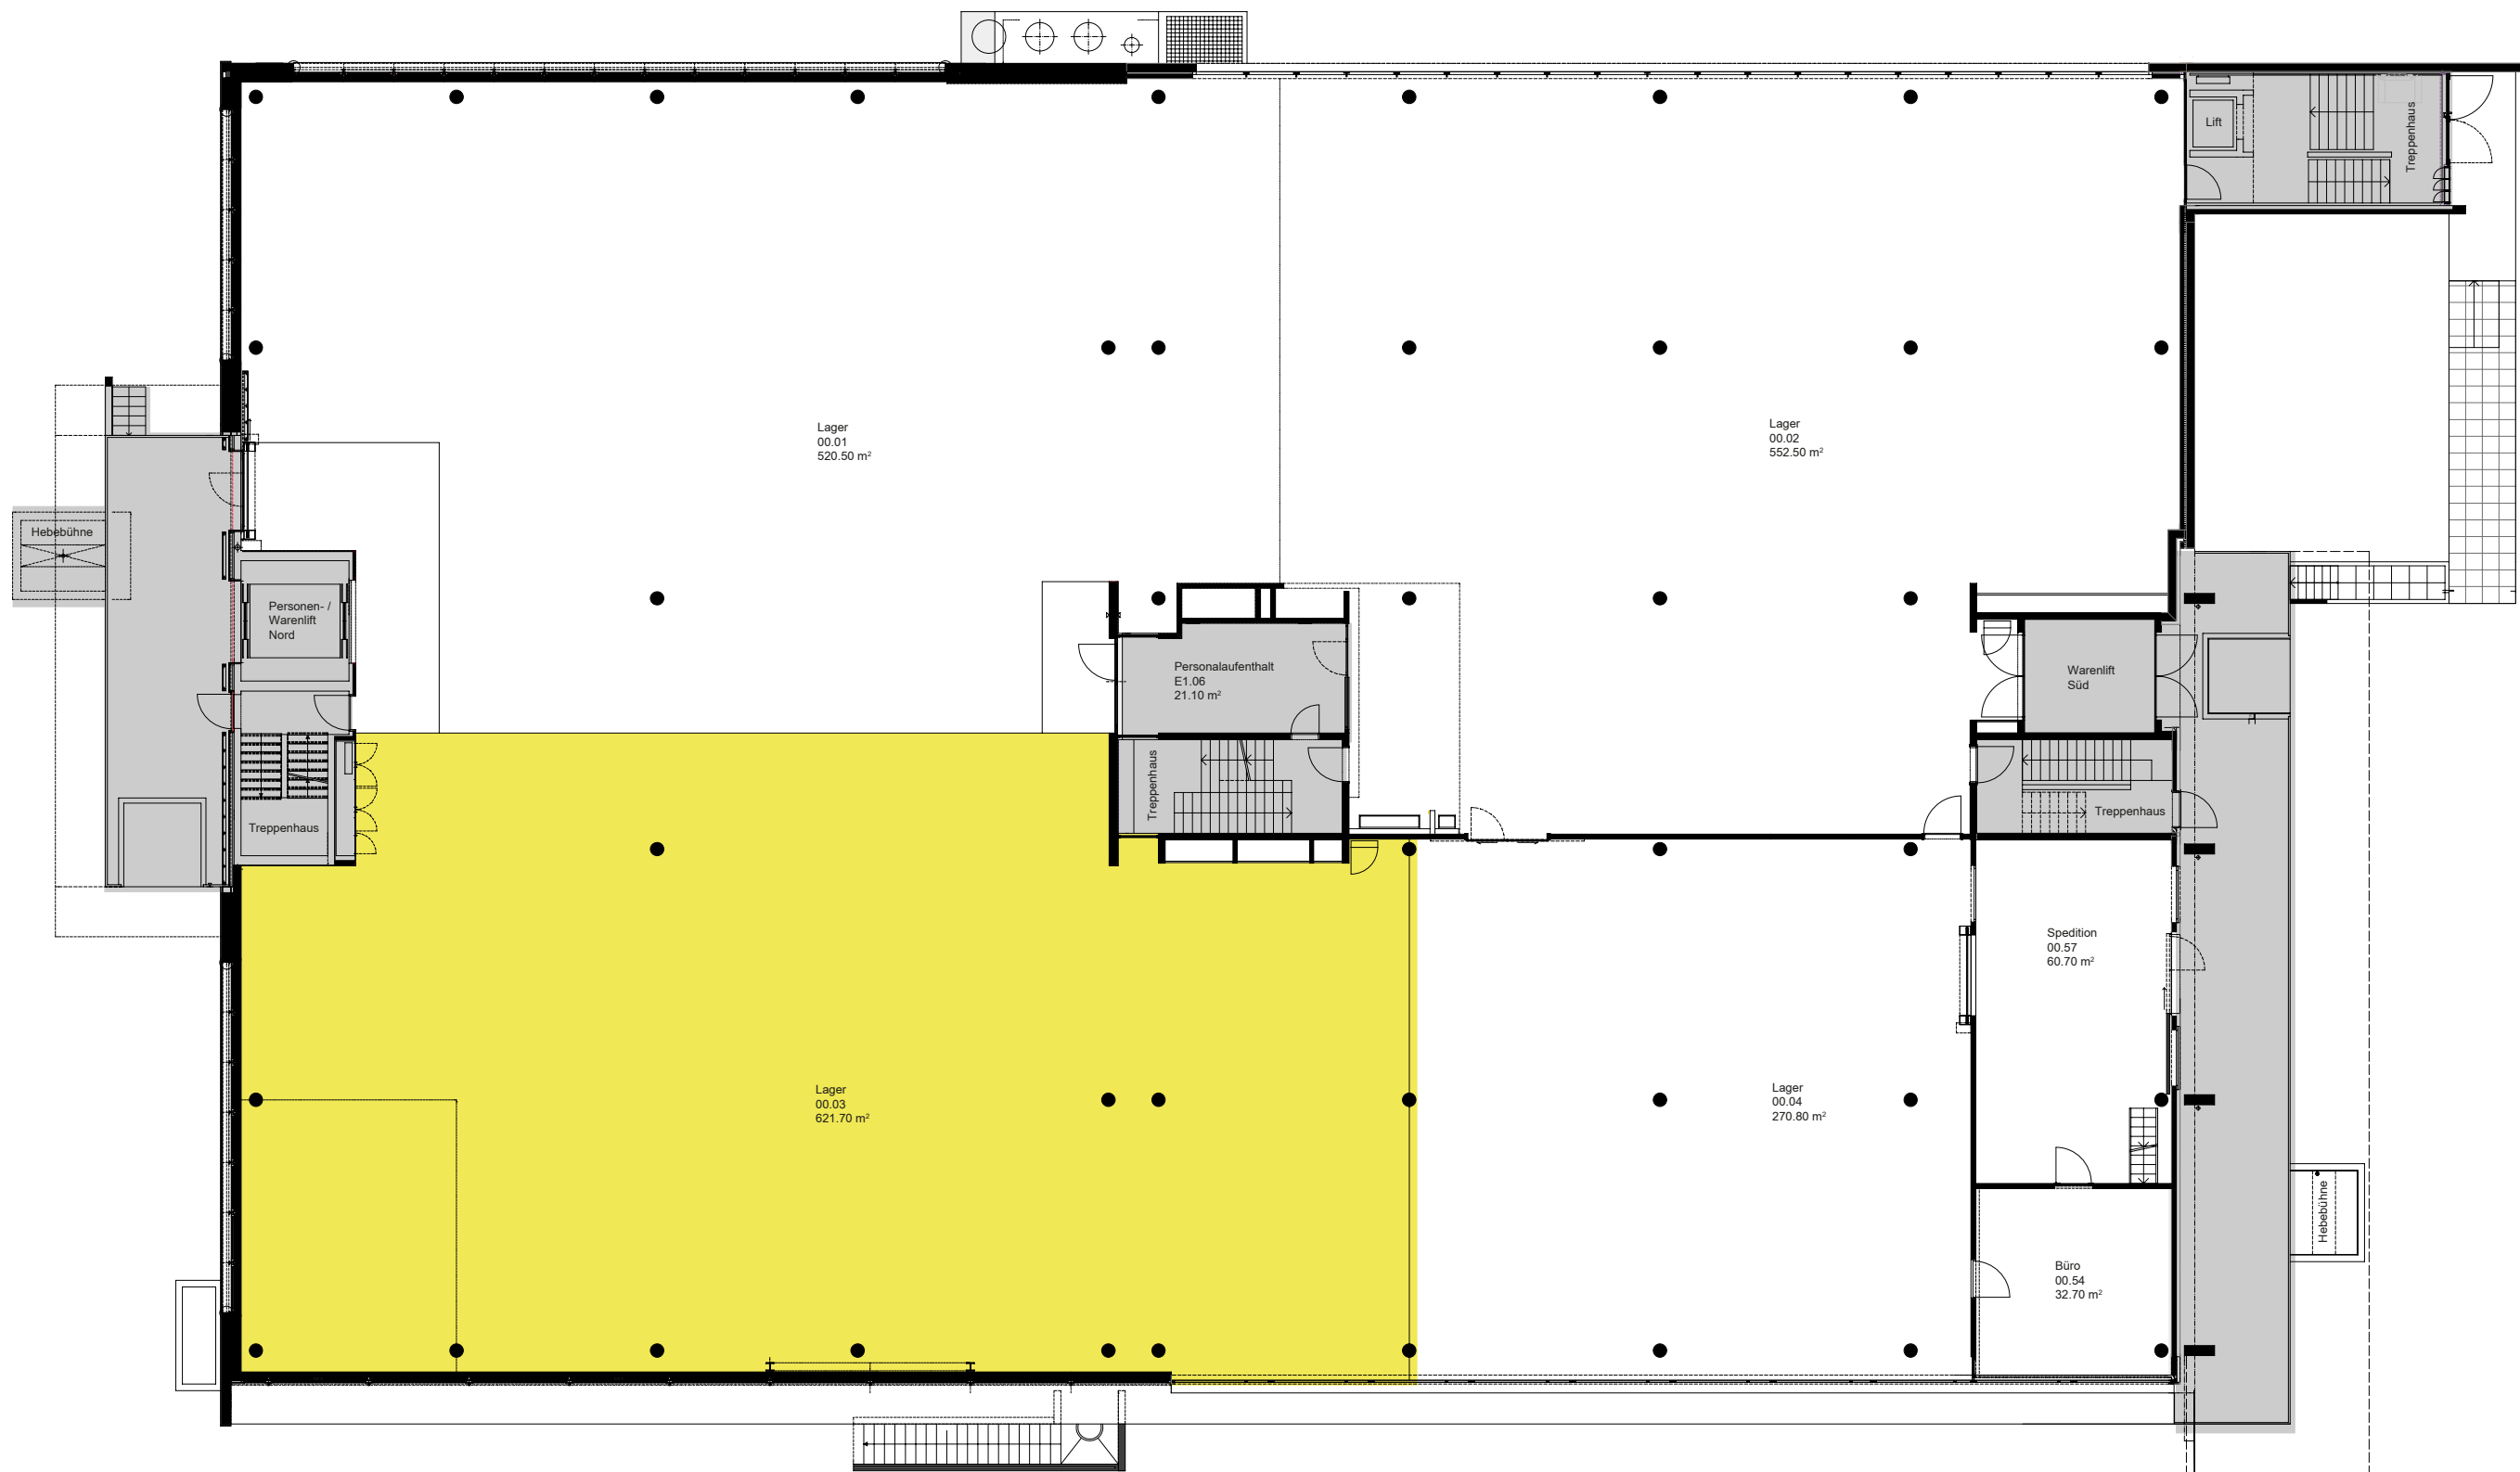

verfügbar      verfügbar nach Absprache      allgemeine Räumlichkeiten

